
REURBANIZAÇÃO E CRIAÇÃO DE JARDIM BOTÂNICO -LAGO DE NOGUEIRA-


COORDENADORIA DE PLANEJAMENTO E GESTÃO ESTRATÉGICA
DEPARTAMENTO DE PLANEJAMENTO URBANO
FEVEREIRO/2018

REURBANIZAÇÃO E CRIAÇÃO JARDIM BOTÂNICO LAGO DE NOGUEIRA

PROPOSTA


- ➔ Recuperação da calçada de caminhada no entorno do lago;
- ➔ Construção de deck de caminhada no entorno do lago (trechos que não possuem calçadas);
- ➔ Criação de decks para contemplação e pescaria;
- ➔ Criação de um jardim botânico no aterro do lago com:
 - Alamedas com pavimentação intertravada;
 - Canteiros para plantação de espécies da Mata Atlântica;
 - Construção de Estufa;
 - Recuperação e transferência na localização do Parquinho Infantil dentro do platô;
 - Construção de Edificação para abrigar infraestrutura de atendimento aos visitantes e ambiente de pesquisa;

REURBANIZAÇÃO E CRIAÇÃO JARDIM BOTÂNICO LAGO DE NOGUEIRA

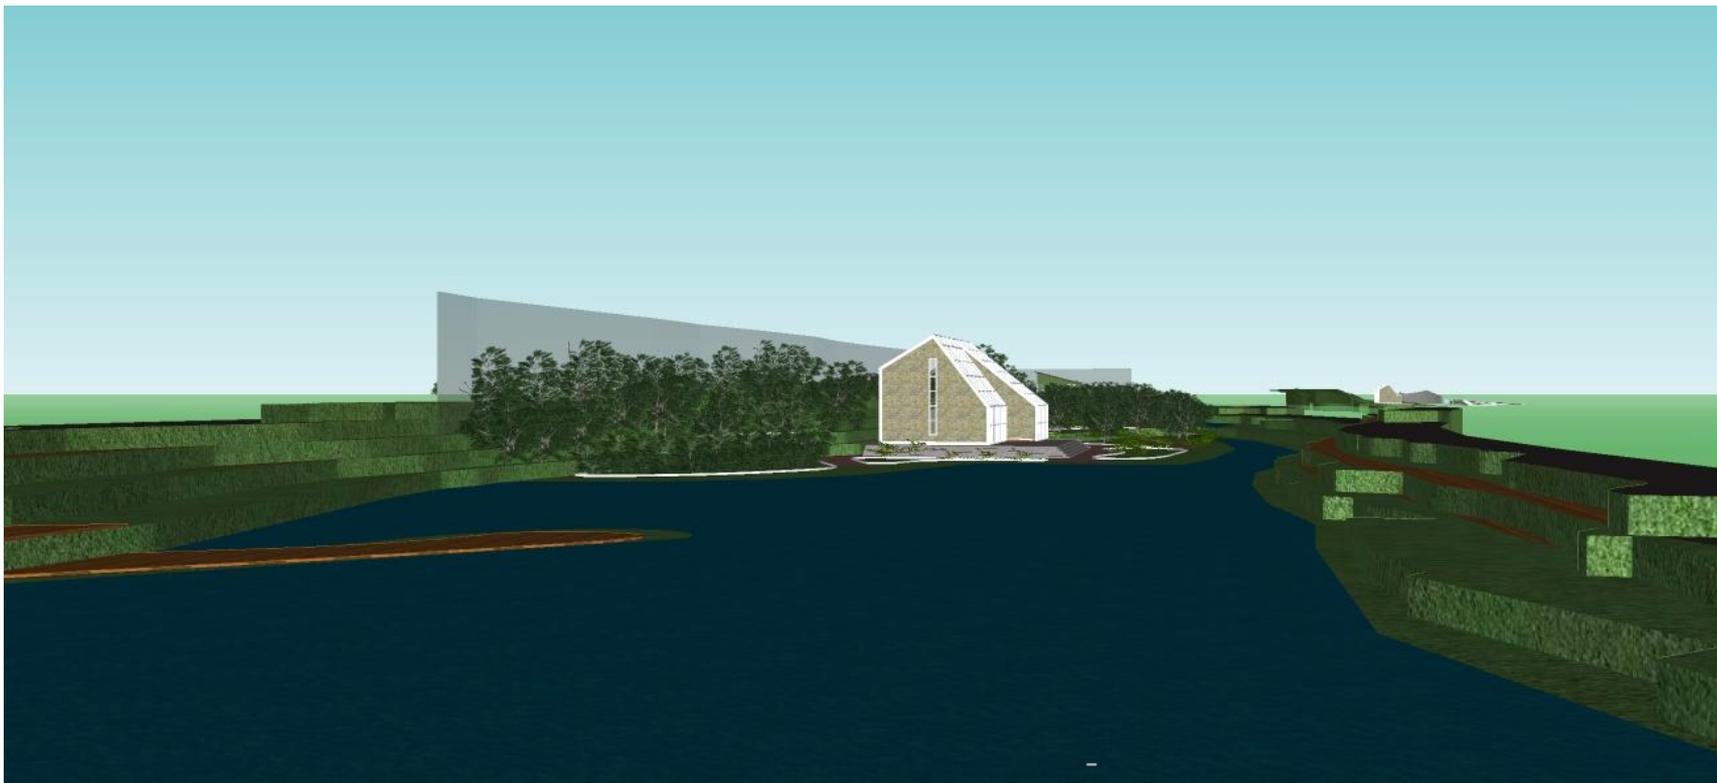

PERSPECTIVA

REURBANIZAÇÃO E CRIAÇÃO JARDIM BOTÂNICO LAGO DE NOGUEIRA

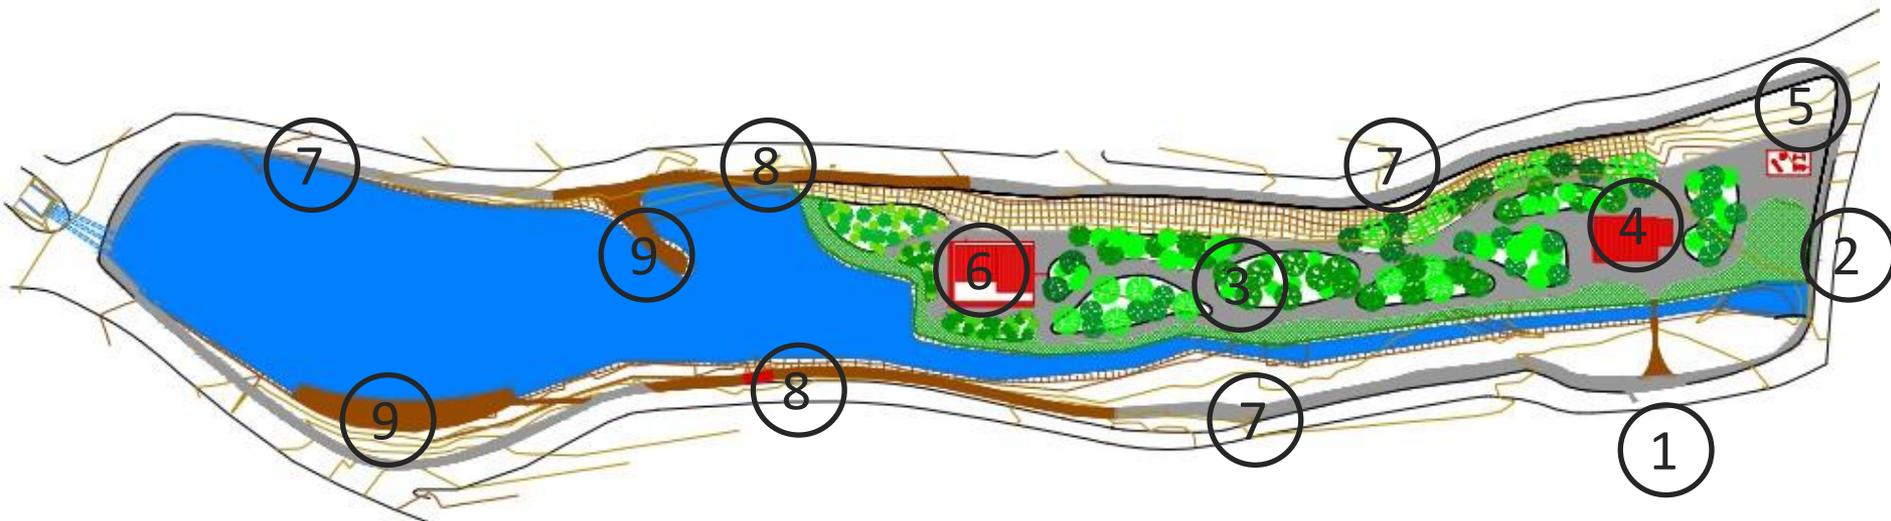

1 – ACESSO PRINCIPAL;

2 – ACESSO DE SERVIÇO;

3 – ALAMEDAS E CANTEIROS – JARDIM BOTÂNICO;

4 – EDIFICAÇÃO DE APOIO;

5 – PARQUINHO;

6 – ESTUFA;

7 – CALÇADA DE CAMINHADA EXISTENTE;

8 – DECK PARA CAMINHADA PROJETADO;

9 – DECK PARA CONTEMPLAÇÃO / PESCARIA.



DEPUR

DEPARTAMENTO DE PLANEJAMENTO URBANO




REURBANIZAÇÃO E CRIAÇÃO JARDIM BOTÂNICO LAGO DE NOGUEIRA

A

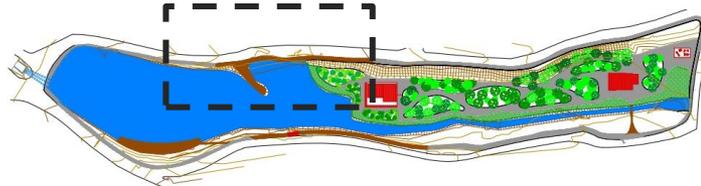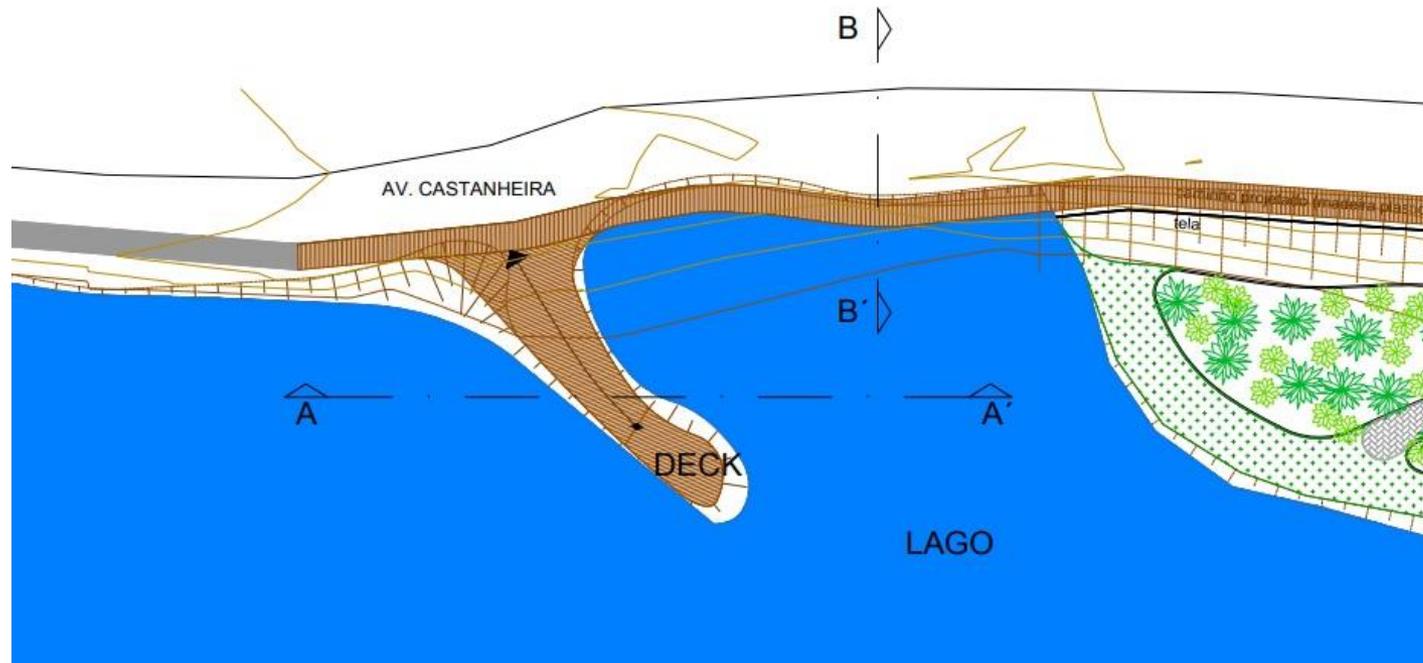

REURBANIZAÇÃO E CRIAÇÃO JARDIM BOTÂNICO LAGO DE NOGUEIRA

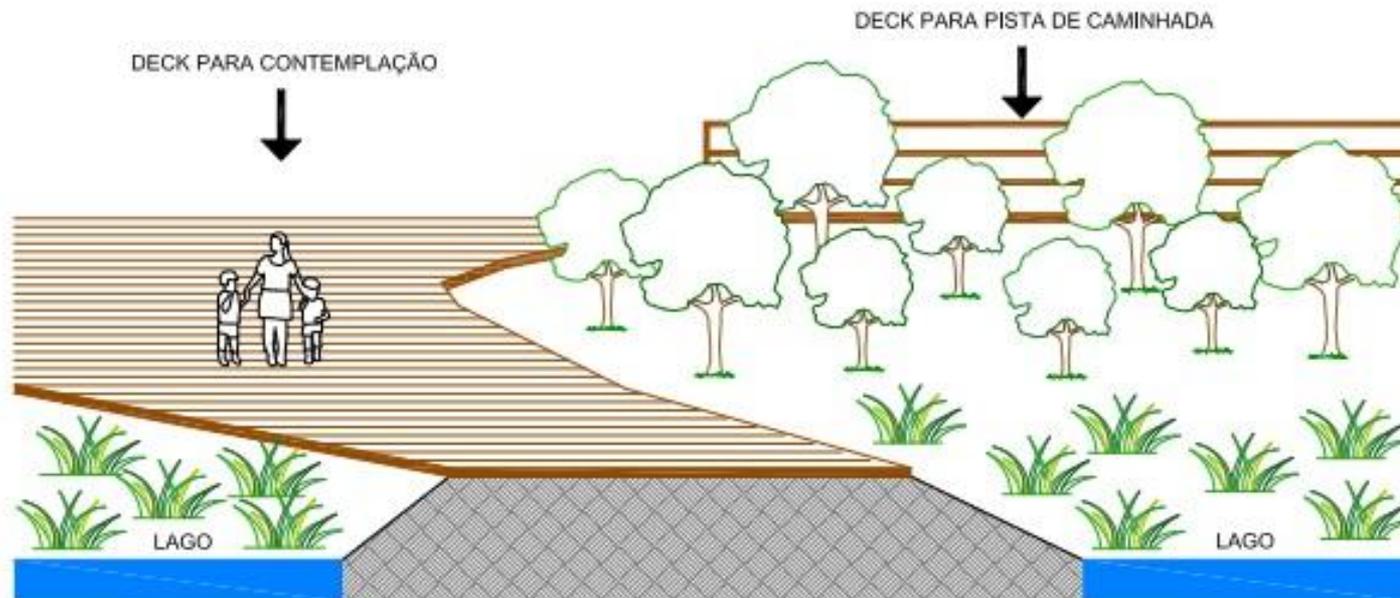


SEÇÃO AA'
ESC: 1/100

REURBANIZAÇÃO E CRIAÇÃO JARDIM BOTÂNICO LAGO DE NOGUEIRA




SEÇÃO BB'
ESC: 1/100

REURBANIZAÇÃO E CRIAÇÃO JARDIM BOTÂNICO LAGO DE NOGUEIRA

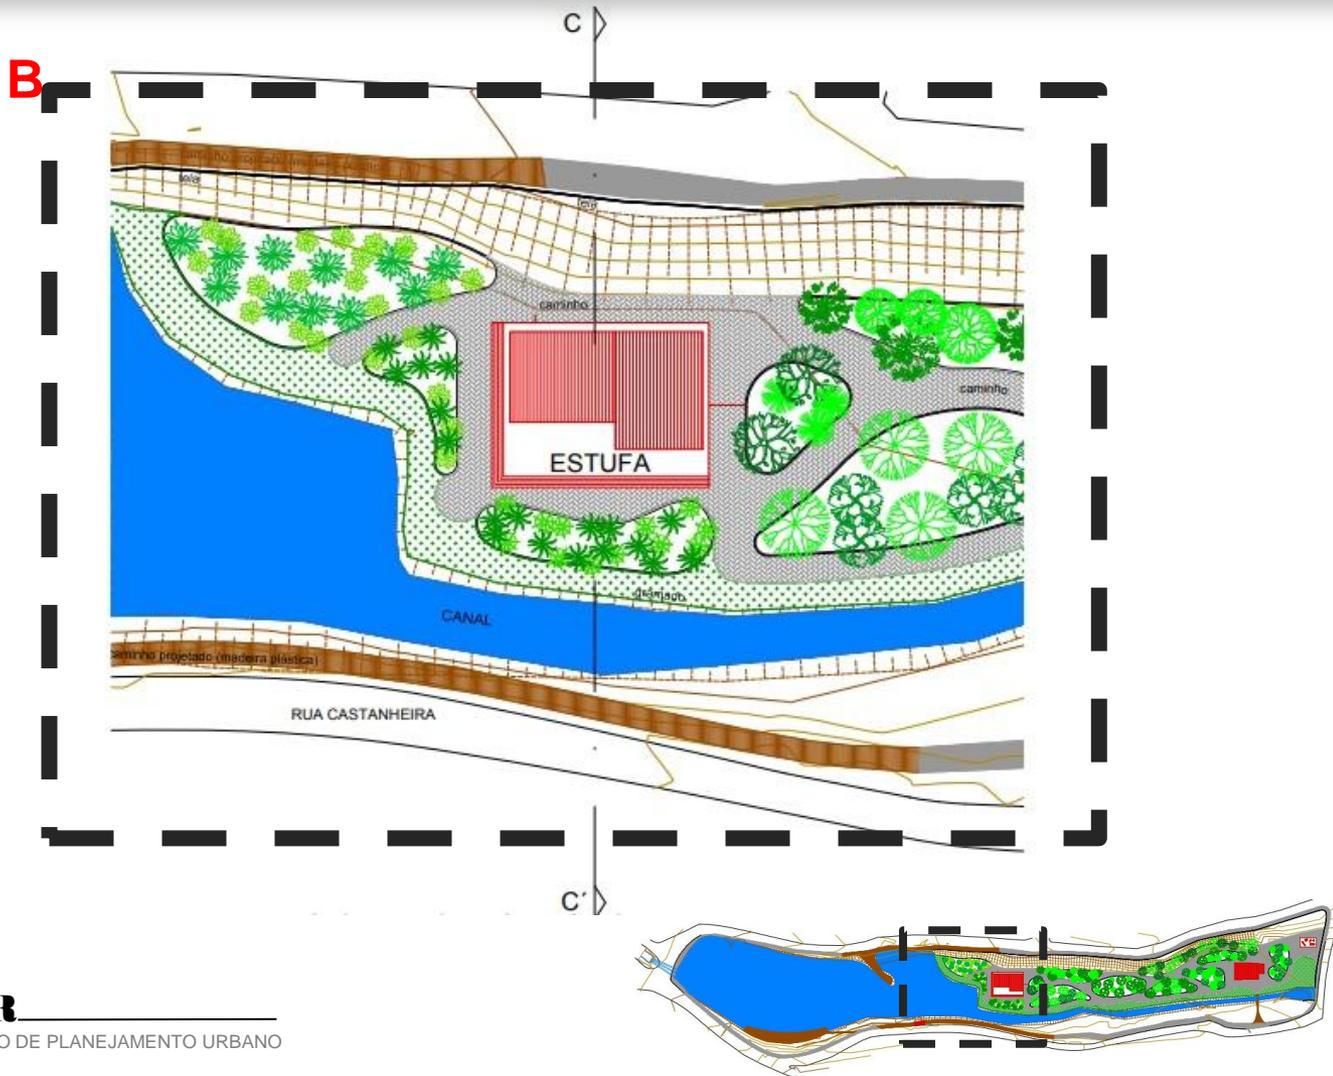


REURBANIZAÇÃO E CRIAÇÃO JARDIM BOTÂNICO LAGO DE NOGUEIRA

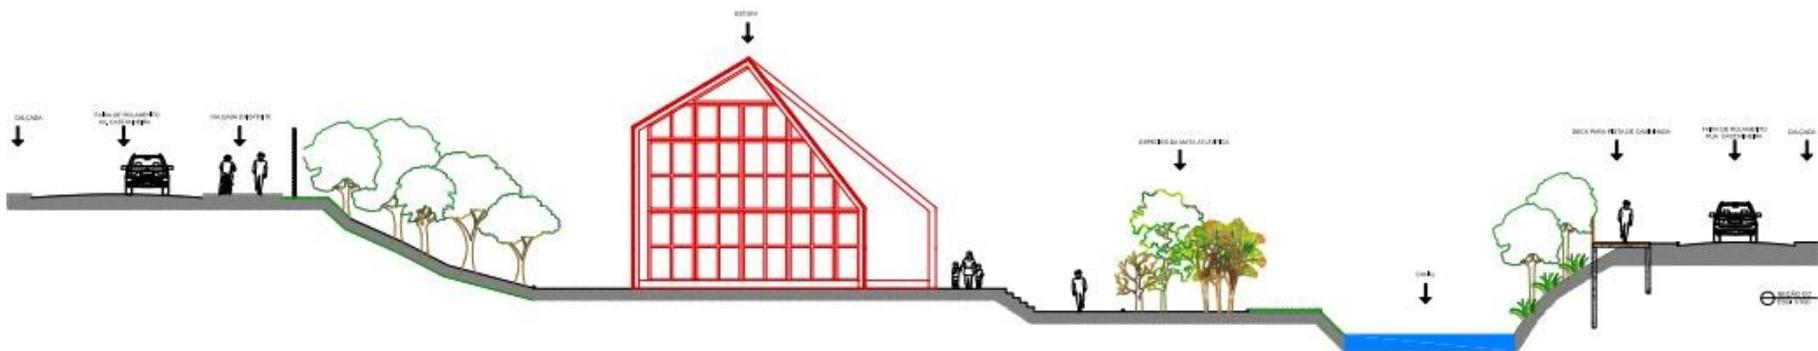


REURBANIZAÇÃO E CRIAÇÃO JARDIM BOTÂNICO LAGO DE NOGUEIRA

C

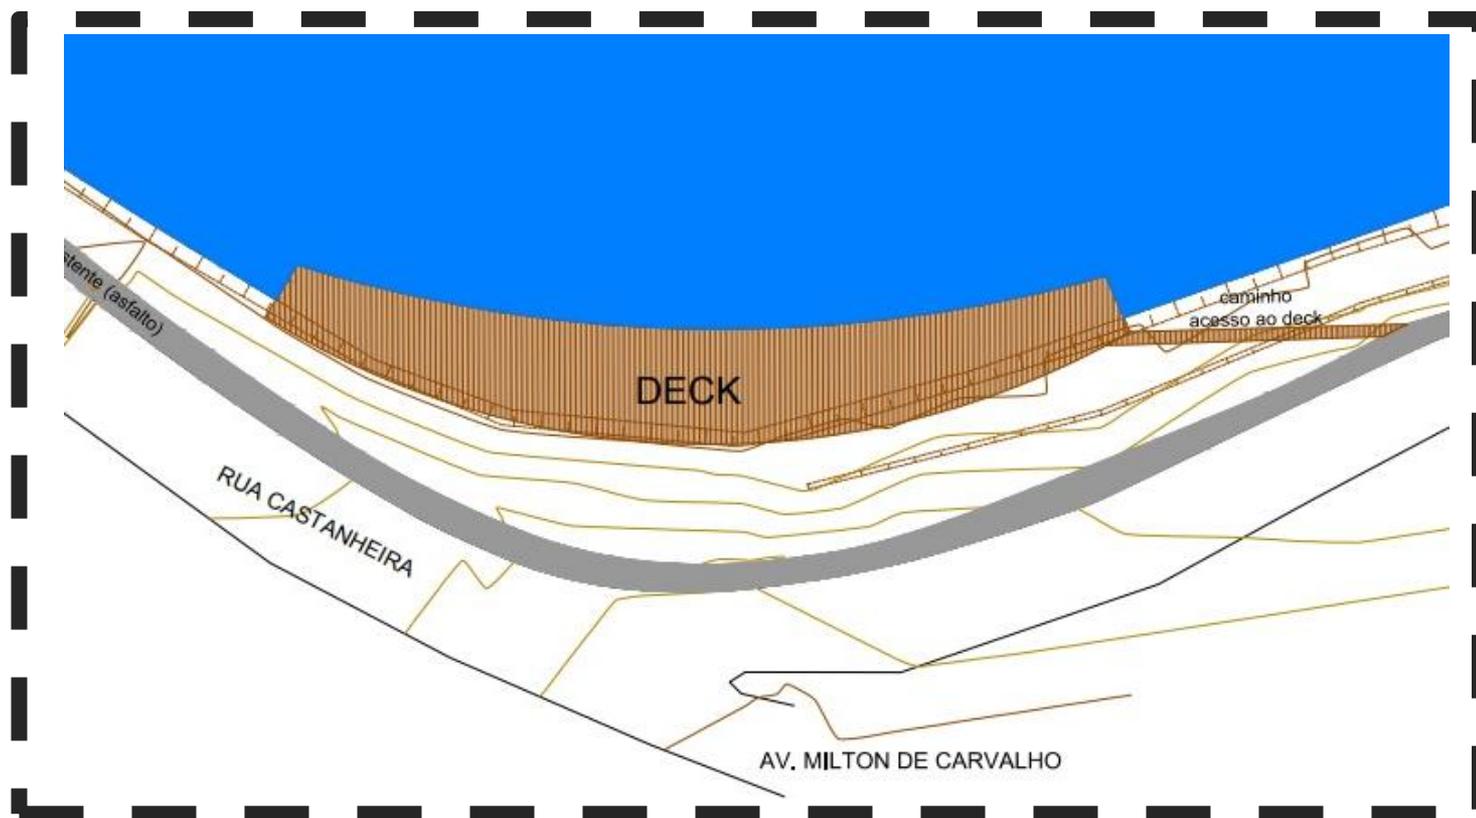

REURBANIZAÇÃO E CRIAÇÃO JARDIM BOTÂNICO LAGO DE NOGUEIRA

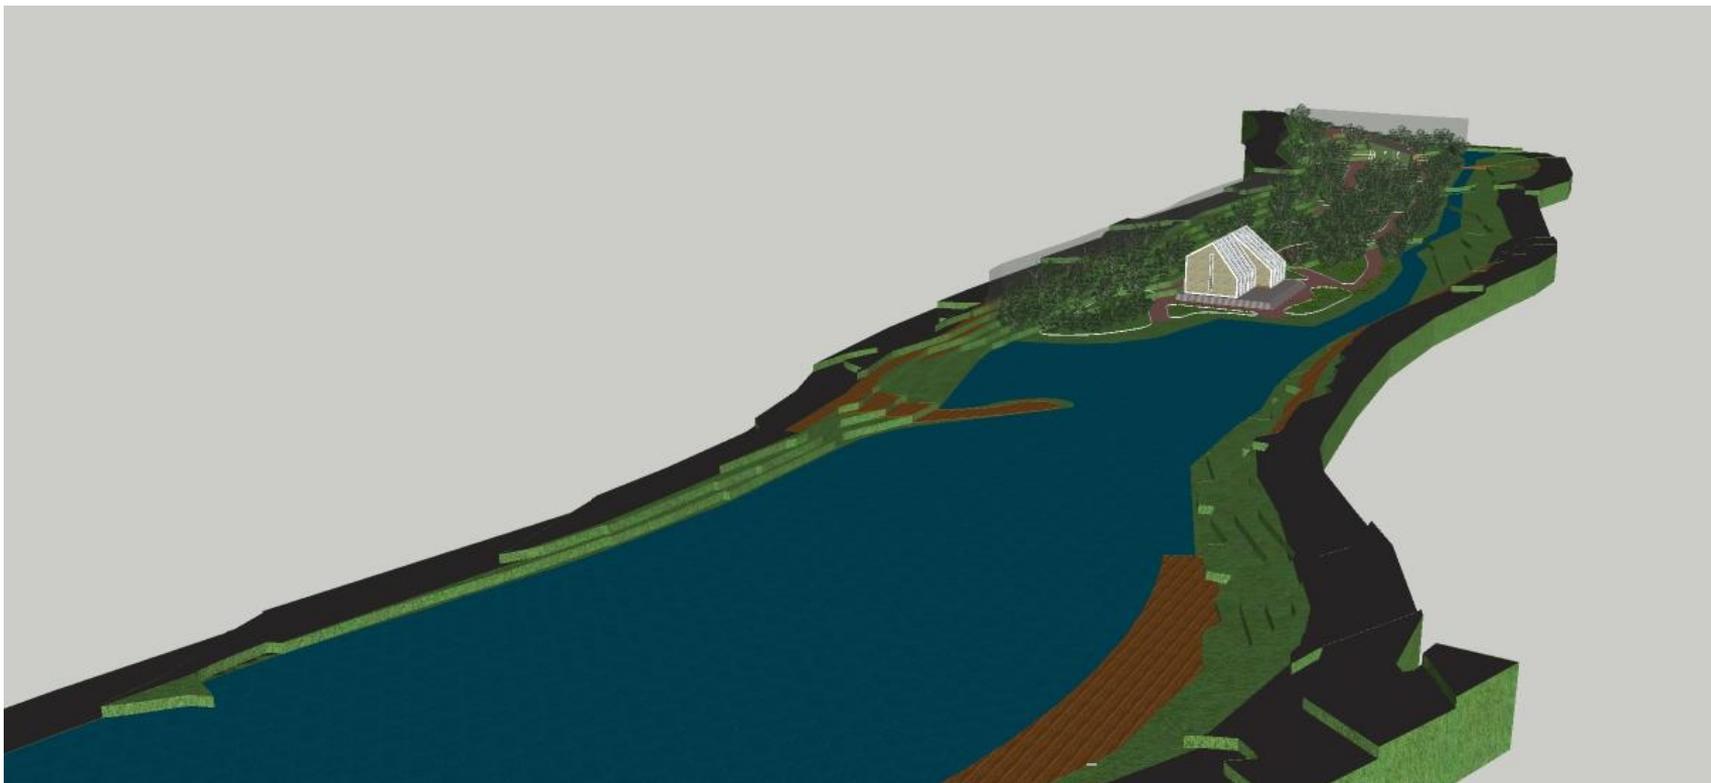

VISTA GERAL

PERSPECTIVA

REURBANIZAÇÃO E CRIAÇÃO JARDIM BOTÂNICO LAGO DE NOGUEIRA



PERSPECTIVA VISTA GERAL

PERSPECTIVA

REURBANIZAÇÃO E CRIAÇÃO JARDIM BOTÂNICO LAGO DE NOGUEIRA



PERSPECTIVA ESTUFA E JARDIM BOTÂNICO

REURBANIZAÇÃO E CRIAÇÃO JARDIM BOTÂNICO LAGO DE NOGUEIRA



ESTUFA E JARDIM BOTÂNICO

REURBANIZAÇÃO E CRIAÇÃO JARDIM BOTÂNICO LAGO DE NOGUEIRA



ESTUFA

REURBANIZAÇÃO E CRIAÇÃO JARDIM BOTÂNICO LAGO DE NOGUEIRA



EDIFICAÇÃO DE APOIO

DEPUR
DEPARTAMENTO DE PLANEJAMENTO URBANO



REURBANIZAÇÃO E CRIAÇÃO JARDIM BOTÂNICO LAGO DE NOGUEIRA



EDIFICAÇÃO DE APOIO

DEPUR
DEPARTAMENTO DE PLANEJAMENTO URBANO



REURBANIZAÇÃO E CRIAÇÃO JARDIM BOTÂNICO LAGO DE NOGUEIRA



EDIFICAÇÃO DE APOIO

DEPUR
DEPARTAMENTO DE PLANEJAMENTO URBANO



REURBANIZAÇÃO E CRIAÇÃO JARDIM BOTÂNICO LAGO DE NOGUEIRA




ALAMEDAS

DEPUR
DEPARTAMENTO DE PLANEJAMENTO URBANO



REURBANIZAÇÃO E CRIAÇÃO JARDIM BOTÂNICO LAGO DE NOGUEIRA

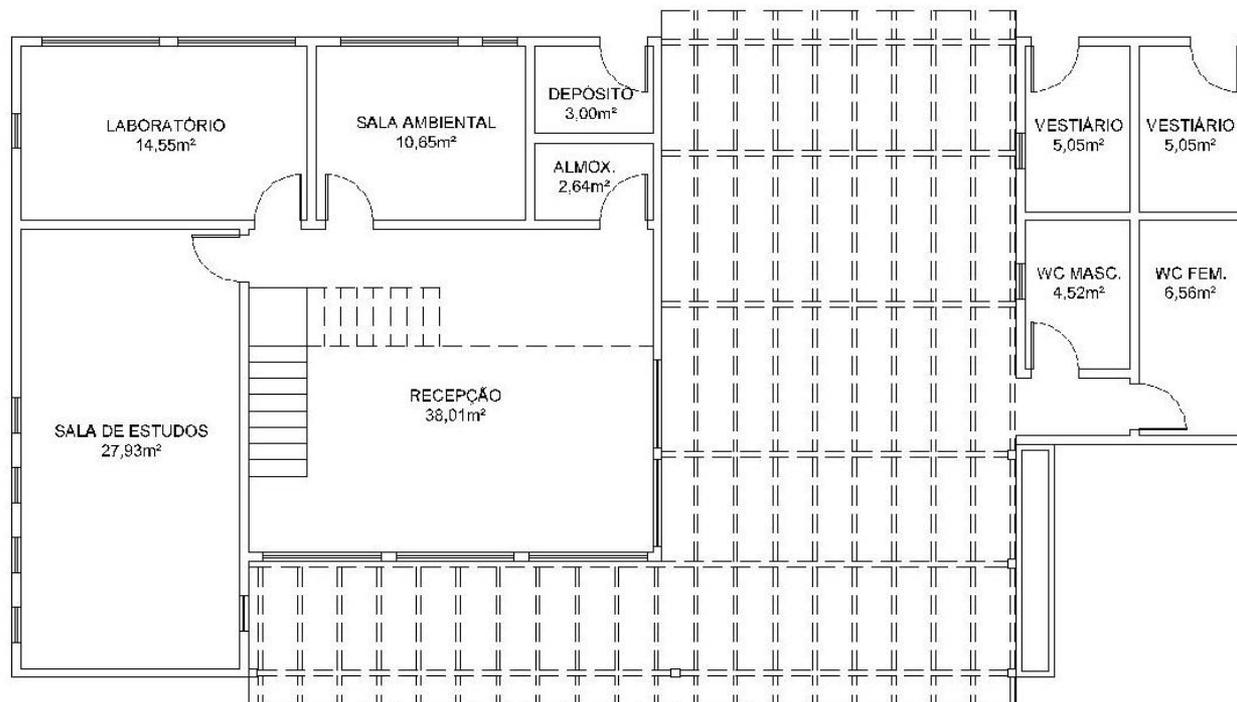


EDIFICAÇÃO DE APOIO – PL. BAIXA TÉRREO

DEPUR
DEPARTAMENTO DE PLANEJAMENTO URBANO



REURBANIZAÇÃO E CRIAÇÃO JARDIM BOTÂNICO LAGO DE NOGUEIRA

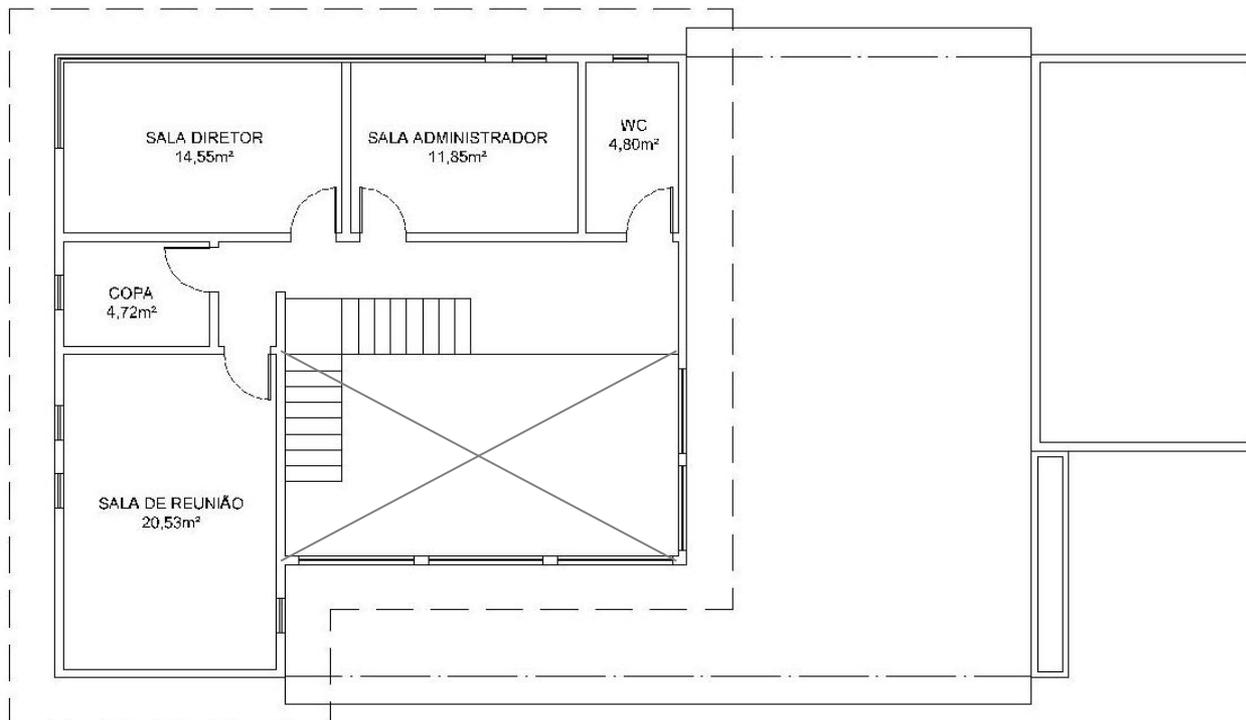

EDIFICAÇÃO DE APOIO – PL. BAIXA 1º ANDAR

EQUIPE

ROBERTO BRANCO RIZZO

(COORDENADOR DE PLANEJAMENTO E GESTÃO ESTRATÉGICA)

LAYLA TALIN

(CHEFE DO DEPARTAMENTO DE PLANEJAMENTO URBANO)

ANTÔNIO VITORINO

CECILIA BAPTISTA

FERNANDO DE SOUZA

GABRIELA MELQUIADES



PREFEITURA MUNICIPAL DE PETRÓPOLIS
COORDENADORIA DE PLANEJAMENTO E GESTÃO ESTRATÉGICA
DEPARTAMENTO DE PLANEJAMENTO URBANO

FEVEREIRO/2018