

---

---

# REQUALIFICAÇÃO RUA PAULO BARBOSA

COORDENADORIA DE PLANEJAMENTO E GESTÃO ESTRATÉGICA  
DEPARTAMENTO DE PLANEJAMENTO URBANO  
JUNHO/2018


---

---


# REQUALIFICAÇÃO RUA PAULO BARBOSA



# REQUALIFICAÇÃO RUA PAULO BARBOSA

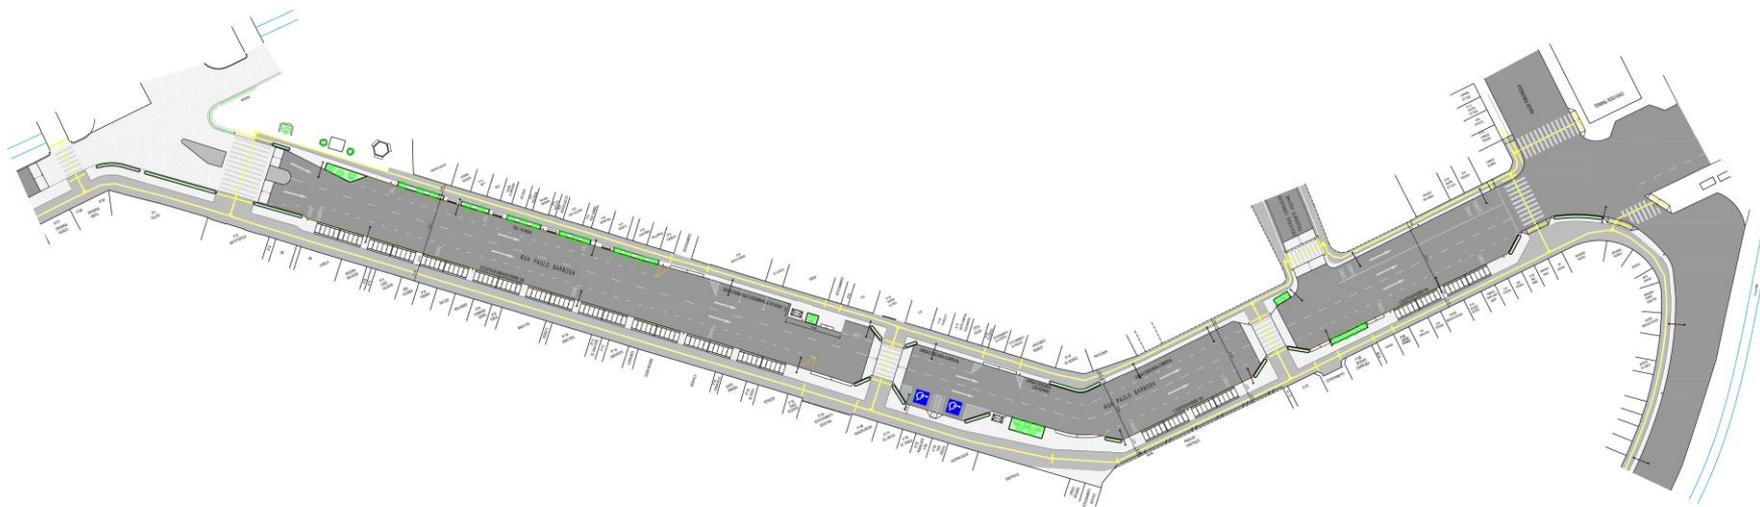


# REQUALIFICAÇÃO RUA PAULO BARBOSA

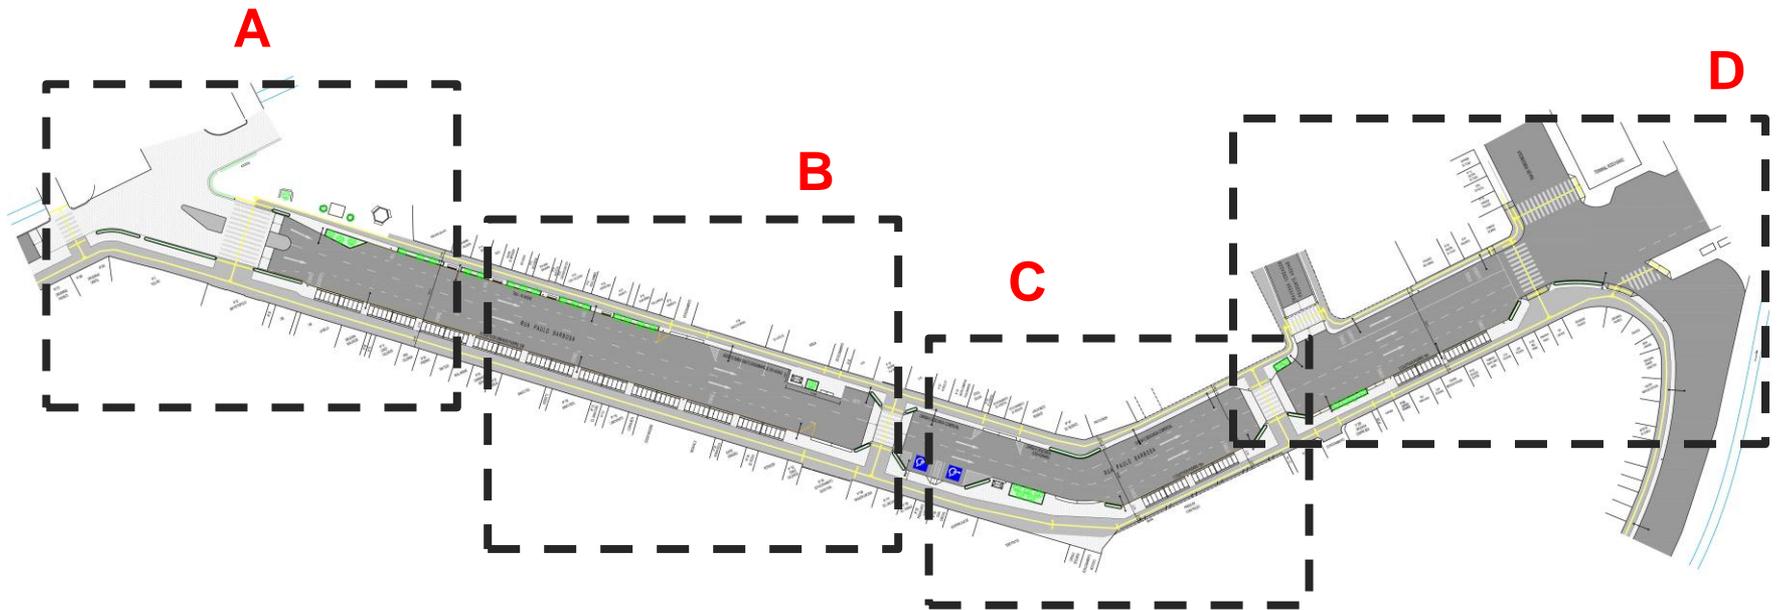


# REQUALIFICAÇÃO RUA PAULO BARBOSA

A

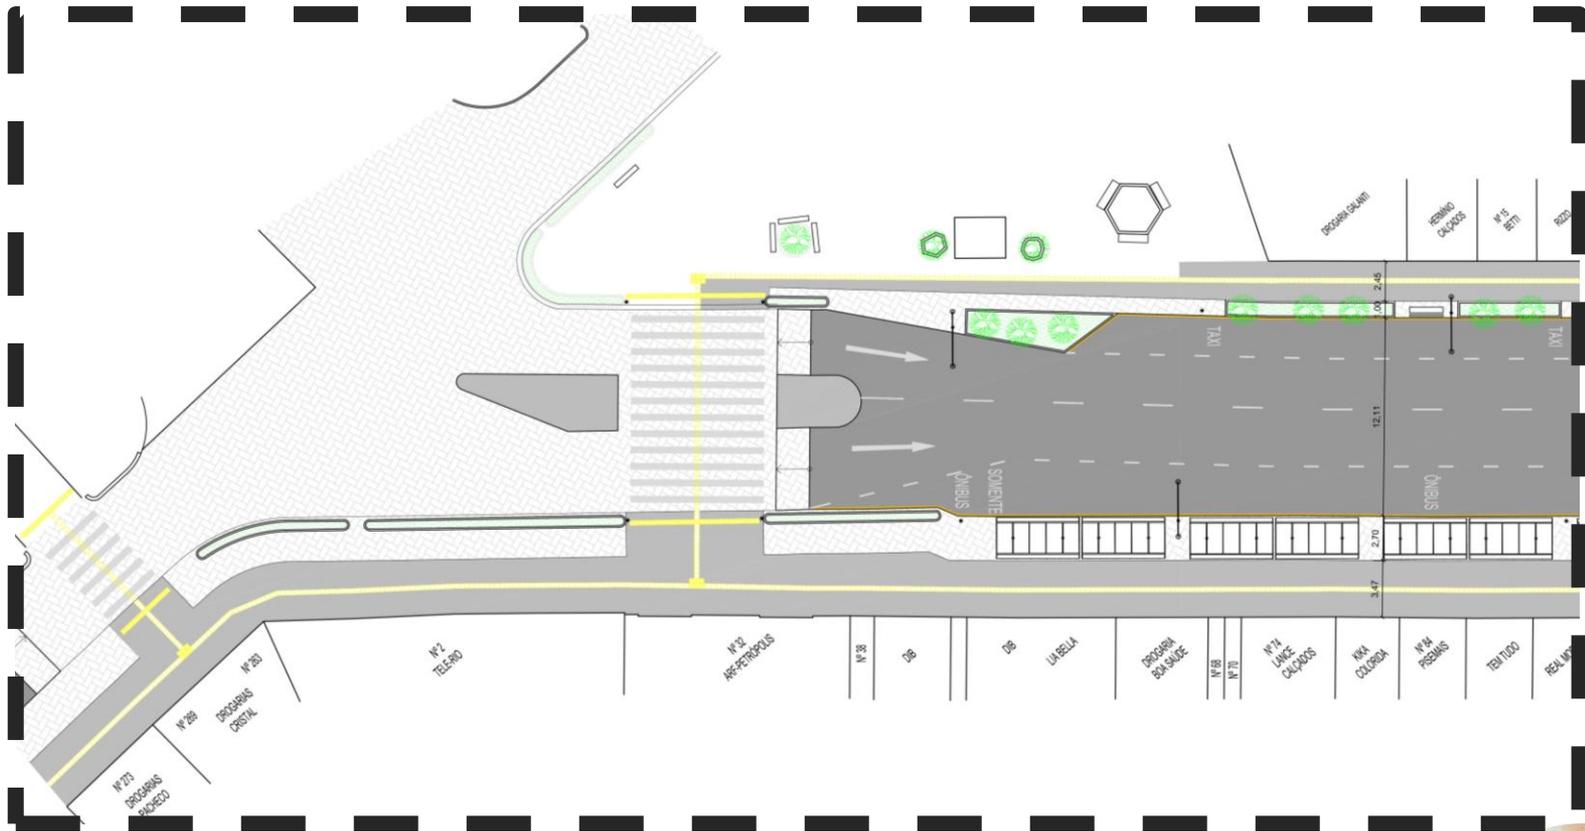


# REQUALIFICAÇÃO RUA PAULO BARBOSA

**B**

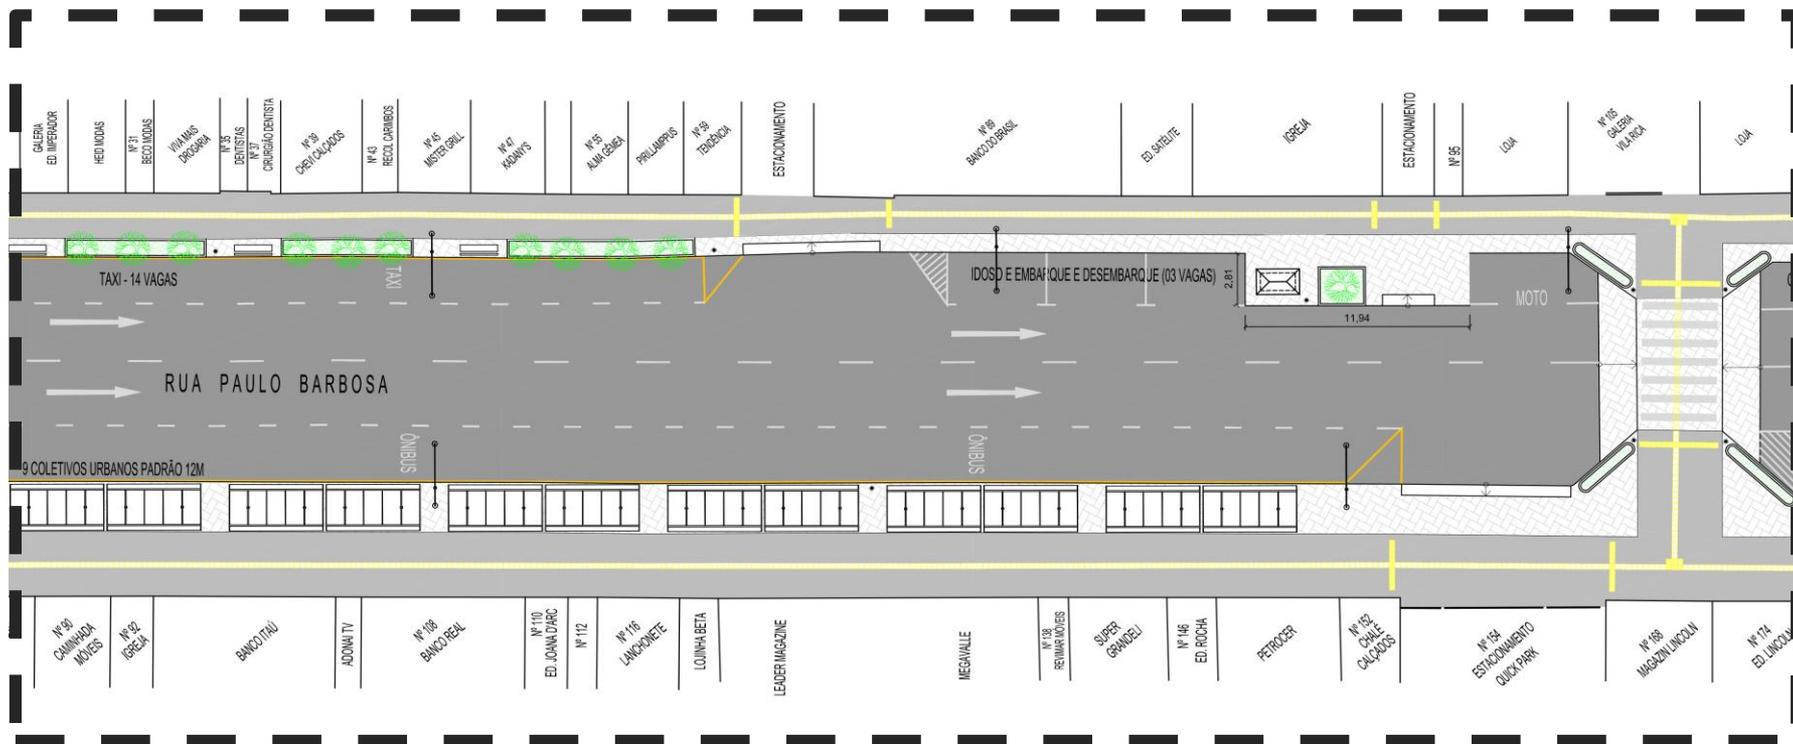

# REQUALIFICAÇÃO RUA PAULO BARBOSA

C

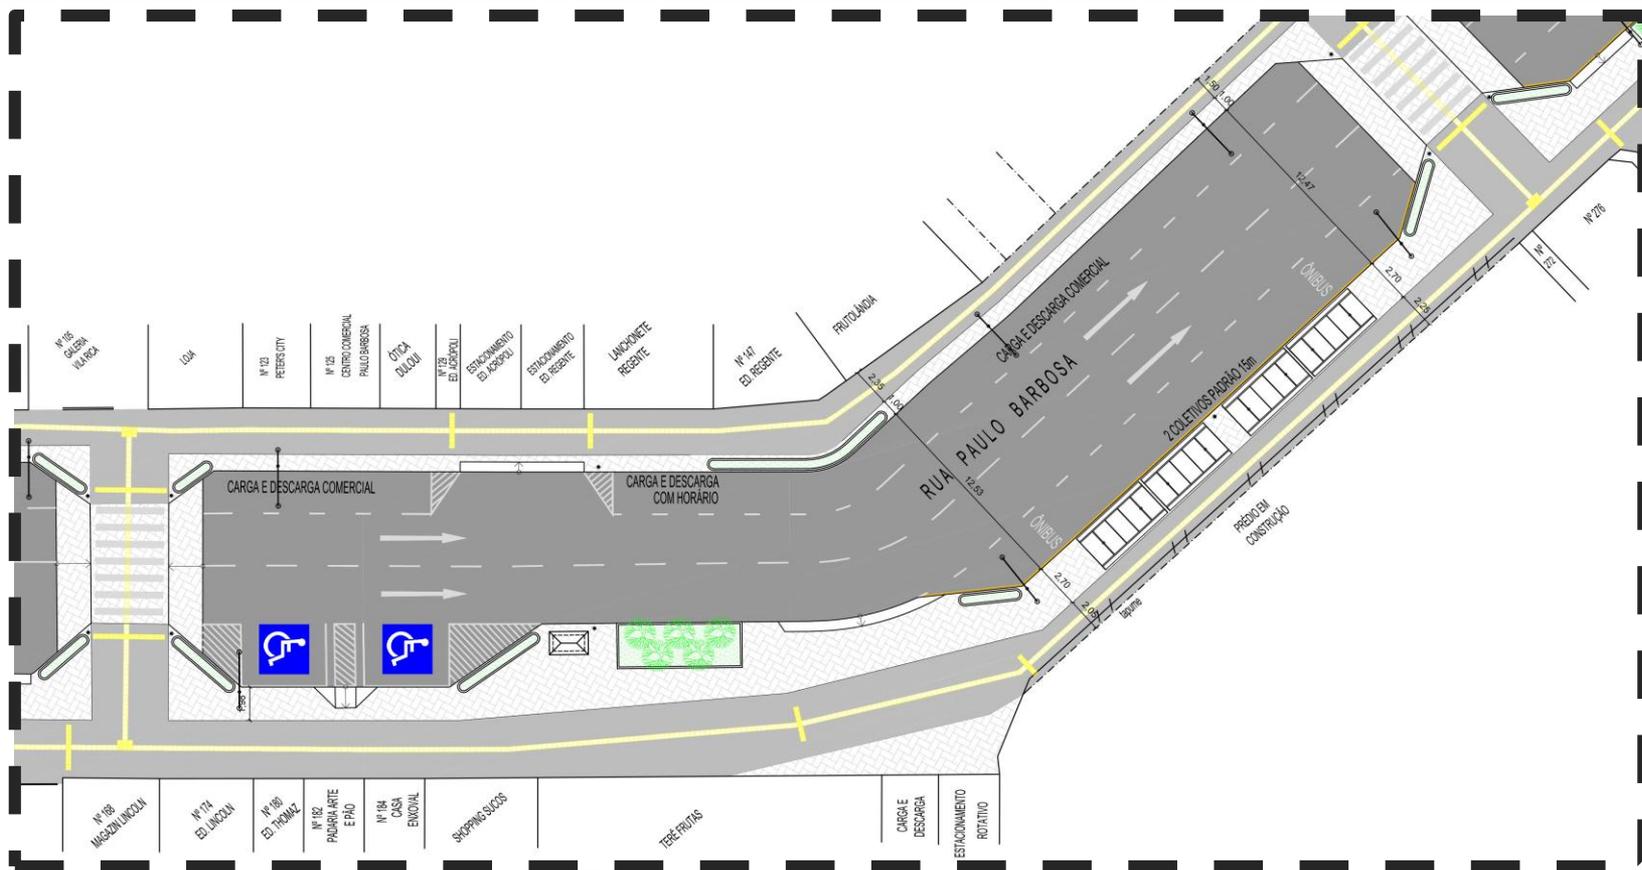

# REQUALIFICAÇÃO RUA PAULO BARBOSA

